Федеральное государственное бюджетное
образовательное учреждение высшего образования
«Ростовский государственный университет путей сообщения»
(ФГБОУ ВО РГУПС)
Тихорецкий техникум железнодорожного транспорта
(ТТЖТ – филиал РГУПС)

УТВЕРЖДАЮ
Директор ТТЖТ – филиала РГУПС

_____А.А. Завьялов
«__5__» _____ 2026 г.

ПАСПОРТ
доступности для инвалидов объекта и предоставляемых на нем услуг в сфере образования (далее - услуги)

I. КРАТКАЯ ХАРАКТЕРИСТИКА ОБЪЕКТА

Адрес объекта, на котором предоставляется (-ются) услуга (услуги) Краснодарский край, Тихорецкий район, г. Тихорецк, ул. Красноармейская, д. 57

Наименование предоставляемой (-мых) услуги (услуг): жилой фонд

Сведения об объекте:
- отдельно стоящее здание _____5_____ этажей, __4743,8 кв. м.
- наличие прилегающего земельного участка (да, нет); ___да - 11110 кв. м

Название организации, которая предоставляет услугу населению, (полное наименование - согласно Уставу, сокращенное наименование): Тихорецкий техникум железнодорожного транспорта – филиал федерального государственного бюджетного образовательного учреждения высшего образования «Ростовский государственный университет путей сообщения» (ТТЖТ – филиал РГУПС) (Общежитие)

Адрес места нахождения организации: Краснодарский край, Тихорецкий район, г. Тихорецк, ул. Красноармейская, д. 57

Основание для пользования объектом (оперативное управление, аренда, собственность): оперативное управление

Форма собственности (государственная, муниципальная, частная)- государственная

Административно-территориальная подведомственность (федеральная, региональная, муниципальная): федеральная

Наименование и адрес вышестоящей организации: Федеральное государственное бюджетное образовательное учреждение высшего образования «Ростовский государственный университет путей сообщения», 344038,

Ростовская область, городской округ город Ростов-на-Дону, город Ростов-на-Дону, пл. Ростовского Стрелкового Полка Народного Ополчения, зд. 2.

II. КРАТКАЯ ХАРАКТЕРИСТИКА ДЕЙСТВУЮЩЕГО ПОРЯДКА ПРЕДОСТАВЛЕНИЯ НА ОБЪЕКТЕ УСЛУГ НАСЕЛЕНИЮ

Сфера деятельности: жилой фонд

Плановая мощность (посещаемость, количество обслуживаемых в день, вместимость, пропускная способность): 396 человек

Форма оказания услуг на объекте, с длительным пребыванием, в т.ч. проживанием, обеспечение доступа к месту предоставления услуги, на дому, дистанционно): на объекте

Категории обслуживаемого населения по возрасту (дети, взрослые трудоспособного возраста, пожилые; все возрастные категории): дети, взрослые трудоспособного возраста

Категории обслуживаемых инвалидов (инвалиды с нарушениями опорно-двигательного аппарата; нарушениями зрения, нарушениями слуха): инвалиды с нарушениями опорно-двигательного аппарата

III. ОЦЕНКА СОСТОЯНИЯ И ИМЕЮЩИХСЯ НЕДОСТАТКОВ В ОБЕСПЕЧЕНИИ УСЛОВИЙ ДОСТУПНОСТИ ДЛЯ ИНВАЛИДОВ ОБЪЕКТА

N п/п	Основные показатели доступности для инвалидов объекта	Оценка состояния и имеющихся недостатков в обеспечении условий доступности для инвалидов объекта
1	2	3
1	Выделенные стоянки автотранспортных средств для инвалидов	Имеется
2	Сменные кресла-коляски	Имеется
3	Адаптированные лифты	Отсутствуют
4	Поручни	Отсутствуют
5	Пандусы	Отсутствуют
6	Подъемные платформы (аппарели)	Имеется
7	Раздвижные двери	Отсутствуют
8	Доступные входные группы	Имеется
9	Доступные санитарно-гигиенические помещения	Отсутствуют
10	Достаточная ширина дверных проемов в стенах, лестничных маршей, площадок	Имеется
11	Надлежащее размещение оборудования и носителей информации, необходимых для обеспечения беспрепятственного доступа к объектам (местам предоставления услуг) инвалидов, имеющих стойкие расстройства функции зрения, слуха и передвижения	Имеется
12	Дублирование необходимой для инвалидов, имеющих стойкие расстройства функции зрения, зрительной информации - звуковой информацией, а также надписей, знаков и иной текстовой и графической информации - знаками, выполненными рельефно-точечным шрифтом Брайля и на контрастном фоне	Имеется

1	2	3
13	Дублирование необходимой для инвалидов по слуху звуковой информации зрительной информацией	Имеется

IV. ОЦЕНКА СОСТОЯНИЯ И ИМЕЮЩИХСЯ НЕДОСТАТКОВ В ОБЕСПЕЧЕНИИ УСЛОВИЙ ДОСТУПНОСТИ ДЛЯ ИНВАЛИДОВ ПРЕДОСТАВЛЯЕМЫХ УСЛУГ

N п/п	Основные показатели доступности для инвалидов предоставляемой услуги	Оценка состояния и имеющихся недостатков в обеспечении условий доступности для инвалидов предоставляемой услуги
1	2	3
1.	Наличие при входе в объект вывески с названием организации, графиком работы организации, планом здания, выполненных рельефно-точечным шрифтом Брайля и на контрастном фоне	Имеется
2.	Обеспечение инвалидам помощи, необходимой для получения в доступной для них форме информации о правилах предоставления услуги, в том числе об оформлении необходимых для получения услуги документов, о совершении ими других необходимых для получения услуги действий	Имеется
3.	Проведение инструктирования или обучения сотрудников, предоставляющих услуги населению, для работы с инвалидами, по вопросам, связанным с обеспечением доступности для них объектов и услуг	Имеется
4.	Наличие работников организаций, на которых административно-распорядительным актом возложено оказание инвалидам помощи при предоставлении им услуг	Имеется
5.	Предоставление услуги с сопровождением инвалида по территории объекта работником организации	Имеется
6.	Предоставление инвалидам по слуху при необходимости услуги с использованием русского жестового языка, включая обеспечение допуска на объект сурдопереводчика, тифлопереводчика	Имеется
7.	Обеспечение допуска на объект, в котором предоставляются услуги, собаки-проводника при наличии документа, подтверждающего ее специальное обучение, выданного по форме и в порядке, утвержденном приказом Министерства труда и социальной защиты Российской Федерации	Имеется
8.	Наличие в одном из помещений, предназначенных для проведения массовых мероприятий, индукционных петель и звукоусиливающей аппаратуры	Отсутствует
9.	Адаптация официального сайта органа и организации, предоставляющих услуги в сфере образования, для лиц с нарушением зрения (слабовидящих)	Имеется
10.	Обеспечение предоставления услуг тьютора	Имеется

V. ПРЕДЛАГАЕМЫЕ УПРАВЛЕНЧЕСКИЕ РЕШЕНИЯ ПО СРОКАМ И ОБЪЕМАМ РАБОТ, НЕОБХОДИМЫМ ДЛЯ ПРИВЕДЕНИЯ ОБЪЕКТА И ПОРЯДКА ПРЕДОСТАВЛЕНИЯ НА НЕМ УСЛУГ В СООТВЕТСТВИЕ С ТРЕБОВАНИЯМИ ЗАКОНОДАТЕЛЬСТВА РОССИЙСКОЙ ФЕДЕРАЦИИ ОБ ОБЕСПЕЧЕНИИ УСЛОВИЙ ИХ ДОСТУПНОСТИ ДЛЯ ИНВАЛИДОВ

N п/п	Предлагаемые управленческие решения по объемам работ, необходимым для приведения объекта в соответствие с требованиями законодательства Российской Федерации об обеспечении условий их доступности для инвалидов <*>	Сроки
1	Сменные кресла-коляски	
2	Поручни	2030
3	Подъемные платформы (аппарели)	
4	Раздвижные двери	2030
5	Дублирование необходимой для инвалидов по слуху звуковой информации зрительной информацией	
6	Предоставление инвалидам по слуху при необходимости услуги с использованием русского жестового языка, включая обеспечение допуска на объект сурдопереводчика, тифлопереводчика	
7	Наличие в одном из помещений, предназначенных для проведения массовых мероприятий, индукционных петель и звукоусиливающей аппаратуры	2030
8	Адаптация официального сайта органа и организации, предоставляющих услуги в сфере образования, для лиц с нарушением зрения (слабовидящих)	

<*> С учетом выводов оценки состояния и имеющихся недостатков в обеспечении условий доступности для инвалидов объекта и порядка предоставления услуги, приведенных в разделе III и IV паспорта.

РОСЖЕЛДОР
Федеральное государственное бюджетное образовательное учреждение высшего образования «Ростовский государственный университет путей сообщения» (ФГБОУ ВО РГУПС)
Тихорецкий техникум железнодорожного транспорта (ТТЖТ – филиал РГУПС)

УТВРЕЖДАЮ
Директор ТТЖТ – филиала РГУПС
_____ А.А. Завьялов
«25» 03 2026г.

АКТ № 2

обследования общежития № 1 по его доступности для инвалидов и других маломобильных групп

«23» марта 2026 г.

г. Тихорецк

Основание: приказ ТТЖТ – филиала РГУПС 29.01.2026 г. № 19/од «О проведении обследования объектов ТТЖТ - филиала РГУПС и предоставляемых на нем услуг для инвалидов»

Составлен комиссией в составе:

Председатель комиссии:	И.И. Чикида	- заместитель директора по АХЧ
Члены комиссии:	Г.В. Алферова	- заведующий общежитием
	И.В. Паневина	- комендант
	В.Т. Федоров	- инженер по строительству
	И.А. Гладышева	- председатель Тихорецкого отделения Всероссийского общества слепых

Комиссия в составе провела осмотр общежития №1 по его доступности для инвалидов и других маломобильных групп.

1. Общие сведения об объекте

1.1. Наименование (вид) объекта общежитие №1 ТТЖТ – филиала РГУПС
1.2. Адрес объекта 352120, Российская Федерация, Краснодарский край, Тихорецкий район, г. Тихорецк, ул. Красноармейская, д. 57
1.3. Сведения о размещении объекта:
- отдельно стоящее здание – 5 этажей, 4743,8 кв.м
- часть здания _____ этажей (или на _____ этаже), ____кв.м
- наличие прилегающего земельного участка (да, нет); _____11110,0 кв.м
1.4. Год постройки здания -1975г_, последнего капитального ремонта _____

1.5. Дата предстоящих плановых ремонтных работ: текущий ремонт в 2026г.

1.6. Название организации (учреждения), (полное юридическое наименование – согласно Уставу, краткое наименование) Тихорецкий техникум железнодорожного транспорта – филиал федерального государственного бюджетного образовательного учреждения высшего образования «Ростовский государственный университет путей сообщения» (ТТЖТ – филиал РГУПС).

1.7.Юридический адрес организации (учреждения) 344038, Ростовская область, городской округ город Ростов-на-Дону, город Ростов-на-Дону, площадь Ростовского Стрелкового Полка Народного Ополчения, зд. 2.

2. Характеристика деятельности организации на объекте

Дополнительная информация - жилой фонд.

3. Состояние доступности объекта

3.1 Путь следования к объекту пассажирским транспортом

(описать маршрут движения с использованием пассажирского транспорта) до остановки «Техникум» автобусом №№ 13, 6, 8, 11, 20, 24, 26, 30, маршрутки №№ 13, 15, 21, 32.

наличие адаптированного пассажирского транспорта к объекту - нет

3.2 Путь к объекту от ближайшей остановки пассажирского транспорта:

3.2.1 расстояние до объекта от остановки транспорта - до 200 м

3.2.2 время движения (пешком) – 4-5 мин.

3.2.3 наличие выделенного от проезжей части пешеходного пути: нет

3.2.4 Перекрестки: нерегулируемые; регулируемые, со звуковой сигнализацией, таймером;

3.2.5 Информация на пути следования к объекту: акустическая, тактильная, визуальная.

3.2.6 Перепады высоты на пути: есть, нет (асфальтовое покрытие имеет выбоины). Их обустройство для инвалидов на коляске: нет.

3.3. Организация доступности объекта для инвалидов – форма обслуживания

№ п/п	Категория инвалидов (вид нарушения)	Вариант организации доступности объекта (формы обслуживания)*
1.	Все категории инвалидов и МГН	
	в том числе инвалиды:	
2	передвигающиеся на креслах-колясках	ДУ
3	с нарушениями опорно-двигательного аппарата	ДУ
4	с нарушениями зрения	ДУ
5	с нарушениями слуха	ДУ
6	с нарушениями умственного развития	ДУ

- указывается один из вариантов: «А» (доступность всех зон и помещений - универсальная), «Б» (доступны специально выделенные участки и помещения), «ДУ» (доступность условная: дополнительная помощь сотрудника, услуги на дому, дистанционно), «ВНД» (не организована доступность)

3.4. Состояние доступности основных структурно-функциональных зон

№ п/п	Основные структурно-функциональные зоны	Состояние доступности, в том числе для основных категорий инвалидов**
1	Территория, прилегающая к зданию (участок)	ДУ
2	Вход (входы) в здание	ДУ
3	Путь (пути) движения внутри здания (в т.ч. пути эвакуации)	ДУ
4	Зона целевого назначения здания (целевого посещения объекта)	ДУ
5	Санитарно-гигиенические помещения	ДУ
6	Система информации и связи (на всех зонах)	ДУ
7	Пути движения к объекту (от остановки транспорта)	ДУ

** Указывается: ДП-В - доступно полностью всем; ДП-И (К, О, С, Г, У) – доступно полностью избирательно (указать категории инвалидов); ДЧ-В - доступно частично всем; ДЧ-И (К, О, С, Г, У) – доступно частично избирательно (указать категории инвалидов); ДУ - доступно условно, ВНД - недоступно

3.5. ИТОГОВОЕ ЗАКЛЮЧЕНИЕ о состоянии доступности ОСИ: - доступность объекта обеспечено частично избирательно.

4. Управленческое решение

4.1. Рекомендации по адаптации основных структурных элементов объекта

№ п\п	**Основные структурно-функциональные зоны объекта**	**Рекомендации по адаптации объекта (вид работы)***
1	Территория, прилегающая к зданию (участок)	Не нуждается
2	Вход (входы) в здание	Капитальный ремонт
3	Путь (пути) движения внутри здания (в т.ч. пути эвакуации)	Текущий ремонт
4	Зона целевого назначения здания (целевого посещения объекта)	Капитальный ремонт
5	Санитарно-гигиенические помещения	Капитальный ремонт
6	Система информации на объекте (на всех зонах)	Текущий ремонт
7	Пути движения к объекту (от остановки транспорта)	Не нуждается
8	Все зоны и участки	Капитальный ремонт

<*> Указывается один из вариантов (видов работ): не нуждается; ремонт (текущий, капитальный); индивидуальное решение с ТСР; технические решения невозможны - организация альтернативной формы обслуживания.

4.2.Период проведения работ в рамках исполнения: текущий ремонт.

4.3. Ожидаемый результат (по состоянию доступности объекта) после выполнения работ по адаптации основных структурно-функциональных зон объекта: ДВ-Ч.

4.4. Для принятия решения требуется согласование с вышестоящей организацией (собственником объекта).

5. Особые отметки

ПРИЛОЖЕНИЯ:
Результаты обследования:

1. Территории, прилегающей к объекту	на 4 л.
2. Входа (входов) в здание	на 6 л.
3. Путей движения в здании	на 4 л.
4. Зоны целевого назначения объекта	на 1 л.
5. Санитарно-гигиенических помещений	на 2 л.
6. Системы информации (и связи) на объекте	на 1 л.

Результаты фотофиксации на объекте стр 5-23 на 18 л.
Поэтажные планы, паспорт БТИ стр. 24 на 6 л.

Председатель комиссии: И.И. Чикида

Члены комиссии: Г.В. Алферова

И.А. Гладышева

И.В. Паневина


В.Т. Федоров

Приложение 1
к Акту обследования ОСИ к паспорту доступности ОСИ
№ 2 от «23» марта 2026 г.

Результаты обследования:
1. Территории, прилегающей к зданию (участка)
Общежитие № 1 ТТЖТ – филиала РГУПС г. Тихорецк, ул. Красноармейская, д. 57

№ п/п	Наименование функционально-планировочного элемента	Наличие элемента			Выявленные нарушения и замечания		Работы по адаптации объектов	
		есть/ нет	№ на плане	№ фото	Содержание	Значимо для инвалида (категория)	Содержание	Виды работ
1.1	Вход (входы) на территорию	есть		Фото 1 	На входе на территорию техникума со стороны ул. Чернышова замечаний нет	К		

1.2	Путь (пути) движения на территории	да		Фото 2  Фото 3 	Замечаний нет	К К		

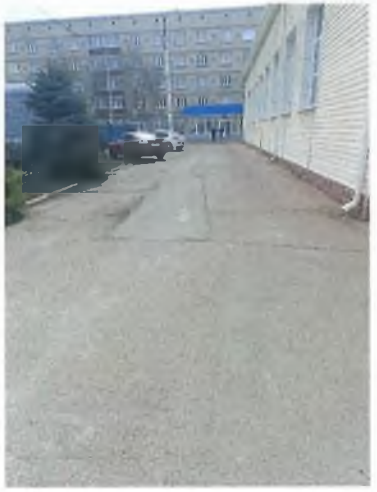				Фото 4 		К		
1.3	Лестница (наружная)	нет						
1.4	Пандус (наружный)	нет						
1.5	Автостоянка и парковка	есть		Фото 5 				

II Заключение по зоне:

Наименование структурно-функциональной зоны	Состояние доступности* (к пункту 3.4 Акта обследования ОСИ)	Приложение		Рекомендации по адаптации (вид работы)** к пункту 4.1 Акта обследования ОСИ
		№ на плане	№ фото	
Вход (входы) на территорию	ДП-И (К, О, Г, У)		1	
Путь (пути) движения на территории	ДЧ-И (К, О, Г, У)		2, 3, 4	

* - указывается: ДП-В - доступно полностью всем; ДП-И (К, О, С, Г, У) – доступно полностью избирательно (указать категории инвалидов); ДЧ-В - доступно частично всем; ДЧ-И (К, О, С, Г, У) – доступно частично избирательно (указать категории инвалидов); ДУ - доступно условно, ВНД - недоступно

** - указываются виды работ по каждой зоне

Приложение 2
к Акту обследования ОСИ к паспорту доступности ОСИ
№ 2 от «23» марта 2026 г.

I Результаты обследования:
2. Входа (входов) в здание

Общежитие № 1 ТТЖТ – филиала РГУПС г. Тихорецк, ул. Красноармейская, д. 57

№ п/п	Наименование функционально-планировочного элемента	Наличие элемента			Выявленные нарушения и замечания		Работы по адаптации объектов	
		есть/ нет	№ на плане	№ фото	Содержание	Значимо для инвалида (категория)	Содержание	Виды работ
2.1	Лестница (наружная)	да		Фото 6 	Отсутствуют тактильно-контрастные наземные указатели, предупреждающие о приближении к препятствию (лестнице)	С	Для ориентирования людей с нарушением зрения участки пола перед входом на лестницу должны иметь предупредительную рифленую и/или контрастно окрашенную поверхность. Выполняется контрастом на ширину лестничного марша в линейном порядке. Ширина зависит от ширины преодолеваемого препятствия, но не менее 1 м. Может выполняться с применением отдельных тактильных индикаторов или плитки. Материал - нержавеющая сталь, ПВХ или полиуретан. п. 5.1.10 СП 59.13330.2020, Приложение Б СП 136.13330.2012	Капитальный ремонт

				Фото 6а  Фото 7 	Отсутствуют перила	К, О	В качестве альтернативного способа обеспечения доступности помещений организации для инвалидов (относительно наличия в образовательной организации поручней) допускается использование опор-ходунков, мобильных подъемников	

2.2	Пандус (наружный)	нет	2	Фото 8 	Отсутствует пандус	К	Используется гусеничный подъемник	
2.3	Входная площадка (перед дверью)	есть	2	Фото 9 	Отсутствуют тактильная разметка перед дверью		На входной площадке перед дверьми: В зависимости от покрытия крыльца: выбираем бетонную плитку, индикаторы или ПУ плитка. • Индикаторы – если гладкая поверхность, (адаптация или кап ремонт). На штифте надежнее! Светлая поверхность крыльца – берем черные (нержавейка или нержавейка с черной серединкой). Темная поверхность крыльца – комбинированные индикаторы (нержавейка с желтой серединкой). Диаметр 35мм. Понадобятся трафареты для укладки. Порядок конусов: прямой. • Бетонная плитка – удобно на стадии кап ремонта – сровнять с поверхностью пола. Возвышаются только	Организационные решения

							конусы. Характеристики: 500х500х50, желтая, порядок конусов прямой • П/У плитка – бюджетно, но не идеально. Со временем может начать отходить. Характеристика: 500х500х5мм, желтая, порядок конусов прямой	
2.4	Дверь (входная)	есть		Фото 10  	Отсутствует графическое отображение доступности объектов (услуг) по категориям инвалидов Дверное полотно неконтрастно по отношению к прилегающей поверхности	О, С, Г, У С	Использовать нужно только знаки той нозологии, для которой адаптировано учреждение. То есть может использоваться один знак, если здание оборудовано только для одной из нозологий или все три, если объект доступен для всех групп. Правила размещения: • рядом с дверью со стороны дверной ручки • в 10 см от края таблички до края дверного проема • на высоте от 1,2 до 1,6 м от уровня пола (ГОСТ Р 52131-2003) Можно использовать только пиктограммы по ГОСТ 52131-2019 Обеспечить контрастность дверного полотна согласно требованиям п. 6.4.1 СП 59.13330.2020	Организационные решения

				Фото 11 	Замечаний нет	К, О		
2.5	Тамбур	нет						

II Заключение по зоне:

Наименование структурно-функциональной зоны	Состояние доступности* (к пункту 3.4 Акта обследования ОСИ)	Приложение		Рекомендации по адаптации (вид работы)** к пункту 4.1 Акта обследования ОСИ
		№ на плане	№ фото	
Лестница (наружная)	ДЧ-И (О, Г, У)		6-7	Капитальный ремонт
Пандус (наружный)	ДУ		8	Капитальный ремонт
Входная площадка (перед дверью)	ДУ		9	Организационные решения
Дверь (входная)	ДУ		10-11	Организационные решения

* - указывается: ДП-В - доступно полностью всем; ДП-И (К, О, С, Г, У) – доступно полностью избирательно (указать категории инвалидов); ДЧ-В - доступно частично всем; ДЧ-И (К, О, С, Г, У) – доступно частично избирательно (указать категории инвалидов); ДУ - доступно условно, ВНД - недоступно

** - указываются виды работ по каждой зоне

Приложение 3
к Акту обследования ОСИ к паспорту доступности ОСИ
№ 2 от «23» марта 2026 г.

I Результаты обследования:
3. Пути (путей) движения внутри здания (в т.ч. путей эвакуации)

Здание общежития № 1 ТТЖТ – филиала РГУПС г. Тихорецк, ул. Красноармейская, д. 57

№ п/п	Наименование функционально-планировочного элемента	Наличие элемента			Выявленные нарушения и замечания		Работы по адаптации объектов	
		есть/ нет	№ на плане	№ фото	Содержание	Значимо для инвалида (категория)	Содержание	Виды работ
3.1	Коридор (вестибюль, зона ожидания, галерея, балкон)			Фото 12 	Отсутствуют напольные тактильные указатели	С	Обустроить напольные ТНУ согласно ГОСТ Р 52875-2018 ГОСТ Р 51671-2000 п. 6.21.6. на полу следует выделять зону риска перед входными дверями в помещение	Капитальный ремонт
					Отсутствует тактильный указатель «Вход в помещение»		Требования к размерам тактильных знаков для инвалидов указаны в ГОСТ Р 52131-2019: внутри общественных зданий и сооружений — от 150 до 200 мм 	

				Фото 13 	Отсутствует мнемосхема помещения	С	Мнемосхема информирует слабовидящих о планировке и размещении кабинетов на этаже, на ней отображаются пути следования МГН. Мнемосхема изготавливается на основе планов эвакуации. Рекомендуем изготавливать мнемосхемы из ударопрочного пластика или композитного алюминия с защитным покрытием СП 59.13330.2016 п.8.1.6, 8.3.3	Организационные решения
				Фото 14 	Отсутствуют напольные тактильные указатели	С	Обустроить напольные ТНУ согласно ГОСТ Р 52875-2018	
					Отсутствуют тактильные указатели направления движения	С	Тактильные пиктограммы в обязательном порядке должны применяться для указания путей движения к важным объектам (туалетам, парковкам, эвакуационным выходам) 	

3.2	Лестница (внутри здания)	нет						
3.3	Пандус (внутри здания)	нет						
3.4	Лифт пассажирский (или подъемник)	нет						
3.5	Дверь	есть		Фото 15 	Дверное полотно неконтрастно по отношению к прилегающей поверхности	С	Обеспечить контрастность дверного полотна согласно требованиям п. 6.4.1 СП 59.13330.2020	
					Отсутствует тактильная предупредительная разметка перед дверью	С	Для идентификации двери и обеспечения безопасного передвижения незрячего или слабовидящего человека. Выполняется на ширину дверного проема и на расстоянии открытия дверного полотна, контрастом по отношению к полу. Формат тактильного указателя – конусы диаметром 25 мм в линейном порядке. Может выполняться из тактильных индикаторов или плитки. Материал - нержавеющая сталь, ПВХ или полиуретан. п. 5.1.10 СП 59.13330.2020 Приложение Б СП 136.13330.2012 (изм. № 1)	Капитальный ремонт

3.6	Пути эвакуации (в т.ч. зоны безопасности)				Тактильная пиктограмма, которая обозначает пути эвакуации отсутствуют	К, О, С, Г, У	Тактильные пиктограммы, которые обозначают пути эвакуации, должны соответствовать ГОСТ Р 52131-2019 «Технические требования знаковых средств отображения информации для инвалидов»	Организационные решения

II Заключение по зоне:

Наименование структурно-функциональной зоны	Состояние доступности* (к пункту 3.4 Акта обследования ОСИ)	Приложение		Рекомендации по адаптации (вид работы)** к пункту 4.1 Акта обследования ОСИ
		№ на плане	№ фото	
Коридор (вестибюль, зона ожидания, галерея, балкон)	ДЧ-И (К, О, Г, У)		12, 13, 14	Капитальный ремонт Организационные решения
Дверь	ДЧ-И (К, О, Г, У)		15	Организационные решения Капитальный ремонт
Пути эвакуации (в т.ч. зоны безопасности)	ДУ			Организационные решения

* - указывается: ДП-В - доступно полностью всем; ДП-И (К, О, С, Г, У) – доступно полностью избирательно (указать категории инвалидов); ДЧ-В - доступно частично всем; ДЧ-И (К, О, С, Г, У) – доступно частично избирательно (указать категории инвалидов); ДУ - доступно условно, ВНД - недоступно

** - указываются виды работ по каждой зоне

Приложение 4
к Акту обследования ОСИ к паспорту доступности ОСИ
№ 2 от «23» марта 2026 г.

I Результаты обследования:
4. Зоны целевого назначения здания (целевого посещения объекта)
Вариант III – жилые помещения

Общежитие № 1 ТТЖТ – филиала РГУПС г. Тихорецк, ул. Красноармейская, д. 57

№ п/п	Наименование функционально-планировочного элемента	Наличие элемента			Выявленные нарушения и замечания		Работы по адаптации объектов	
		есть/ нет	№ на плане	№ фото	Содержание	Значимо для инвалида (категория)	Содержание	Виды работ
4.1	Жилые помещения	есть			Жилые помещения, специально приспособленные для использования инвалидами и лицами с ограниченными возможностями здоровья отсутствуют	К, С, Г	СП 59.13330.2020 Доступность зданий и сооружений для маломобильных групп населения	Капитальный ремонт

II Заключение по зоне:

Наименование структурно-функциональной зоны	Состояние доступности* (к пункту 3.4 Акта обследования ОСИ)	Приложение		Рекомендации по адаптации (вид работы)** к пункту 4.1 Акта обследования ОСИ
		№ на плане	№ фото	
Жилые помещения	ДУ			Капитальный ремонт

* - указывается: ДП-В - доступно полностью всем; ДП-И (К, О, С, Г, У) – доступно полностью избирательно (указать категории инвалидов); ДЧ-В - доступно частично всем; ДЧ-И (К, О, С, Г, У) – доступно частично избирательно (указать категории инвалидов); ДУ - доступно условно, ВНД - недоступно

** - указываются виды работ по каждой зоне

Приложение 5
к Акту обследования ОСИ к паспорту доступности ОСИ
№ 2 от «23» марта 2026 г.

I Результаты обследования:
5. Санитарно-гигиенических помещений

Здание общежития № 1 ТТЖТ – филиала РГУПС г. Тихорецк, ул. Красноармейская, д. 57

№ п/п	Наименование функционально-планировочного элемента	Наличие элемента			Выявленные нарушения и замечания		Работы по адаптации объектов	
		есть/ нет	№ на плане	№ фото	Содержание	Значимо для инвалида (категория)	Содержание	Виды работ
5.1	Туалетная комната	есть			Не адаптированный санузел	К, О, С	Нормативные документы, определяющие правила адаптации санузла: • ГОСТ 51261-2022 «Устройства опорные стационарные для маломобильных групп населения» • СП 59.13330.2020 «СНиП 35-01-2001 «Доступность зданий и сооружения для маломобильных групп населения»	Капитальный ремонт
5.2	Душевая/ ванная комната	есть			Душевая комната не адаптирована		Согласно СП 59.13330.2020, в зданиях, где адаптированы душевые для обычных посетителей, должны быть и доступные душевые для людей с нарушениями зрения и нарушениями опорно-двигательного аппарата	Капитальный ремонт
5.3	Бытовая комната (гардеробная)	нет						

II Заключение по зоне:

Наименование структурно-функциональной зоны	Состояние доступности* (к пункту 3.4 Акта обследования ОСИ)	Приложение		Рекомендации по адаптации (вид работы)** к пункту 4.1 Акта обследования ОСИ
		№ на плане	№ фото	
Туалетная комната	ДУ			Капитальный ремонт
Душевая/ ванная комната	ДУ			Капитальный ремонт

* - указывается: ДП-В - доступно полностью всем; ДП-И (К, О, С, Г, У) – доступно полностью избирательно (указать категории инвалидов); ДЧ-В - доступно частично всем; ДЧ-И (К, О, С, Г, У) – доступно частично избирательно (указать категории инвалидов); ДУ - доступно условно, ВНД - недоступно

** - указываются виды работ по каждой зоне

Приложение 6
к Акту обследования ОСИ к паспорту доступности ОСИ
№ 1 от «23» марта 2026 г.

I Результаты обследования:
6. Системы информации на объекте

Здание учебного корпуса № 1 ТТЖТ-филиала РГУПС: г. Тихорецк, ул. Красноармейская, д. 57

№ п/п	Наименование функционально-планировочного элемента	Наличие элемента			Выявленные нарушения и замечания		Работы по адаптации объектов	
		есть/ нет	№ на плане	№ фото	Содержание	Значимо для инвалида (категория)	Содержание	Виды работ
6.1	Визуальные средства			Фото 16 				
				Фото 17 				

				Фото 18 				
				Фото 19 				
6.2	Акустические средства			Фото 20 				
6.3	Тактильные средства	есть	1-6	фото 16, 18				


II Заключение по зоне:

Наименование структурно-функциональной зоны	Состояние доступности* (к пункту 3.4 Акта обследования ОСИ)	Приложение		Рекомендации по адаптации (вид работы)** к пункту 4.1 Акта обследования ОСИ
		№ на плане	№ фото	

* - указывается: ДП-В - доступно полностью всем; ДП-И (К, О, С, Г, У) – доступно полностью избирательно (указать категории инвалидов); ДЧ-В - доступно частично всем; ДЧ-И (К, О, С, Г, У) – доступно частично избирательно (указать категории инвалидов); ДУ - доступно условно, ВНД - недоступно

** - указываются виды работ по каждой зоне

Поэтажный план строения лит "Е"
в г.Тихорецке по ул. Красноармейская № 57

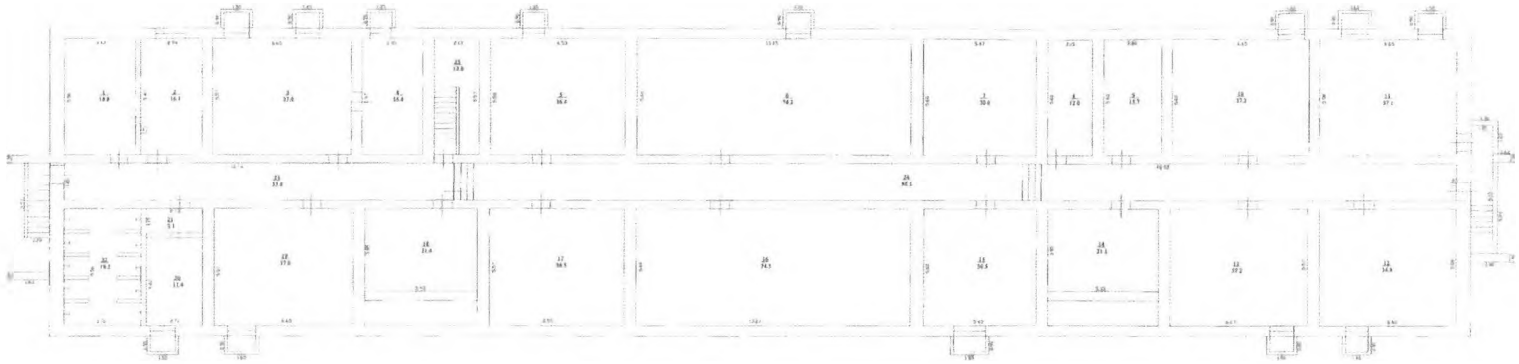


Масштаб 1:200

Составил:
Проверил:

ная или переоборудо-
вания площадь


Поэтажный план строения лит. "Е"
в г. Тихорецке по ул. Красноармейская № 57

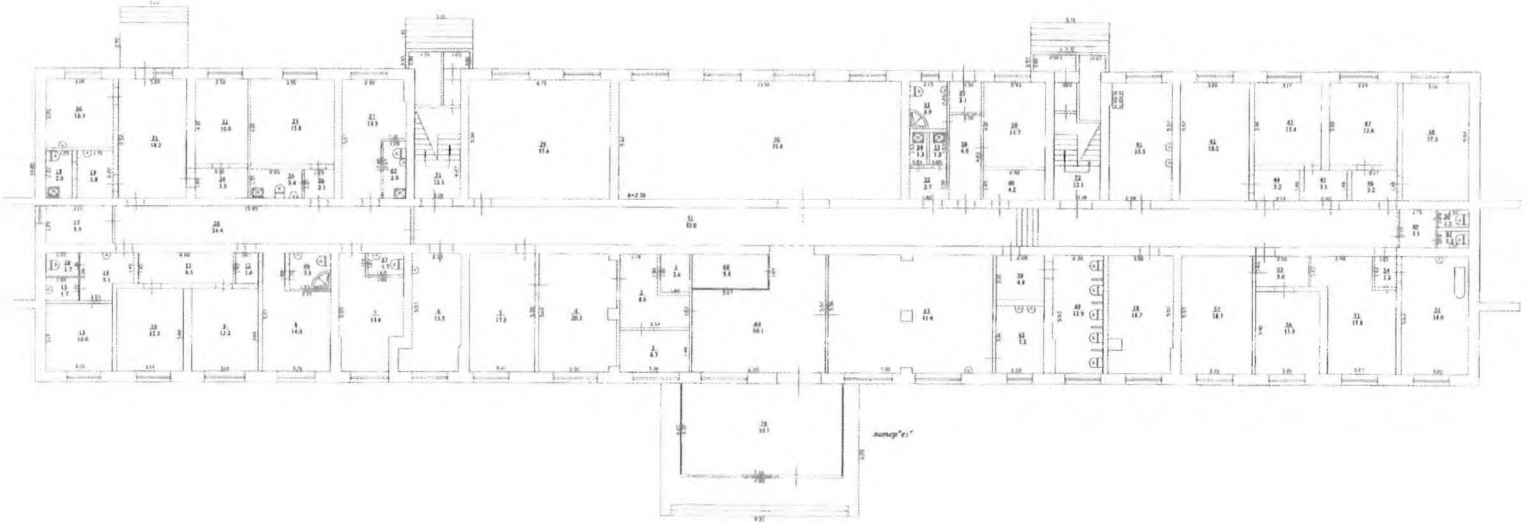

Масштаб 1:200

Составил
Проверил

Поэтажный план строения лит " Е "
в г. Тихорецке по ул. Красноармейская № 57

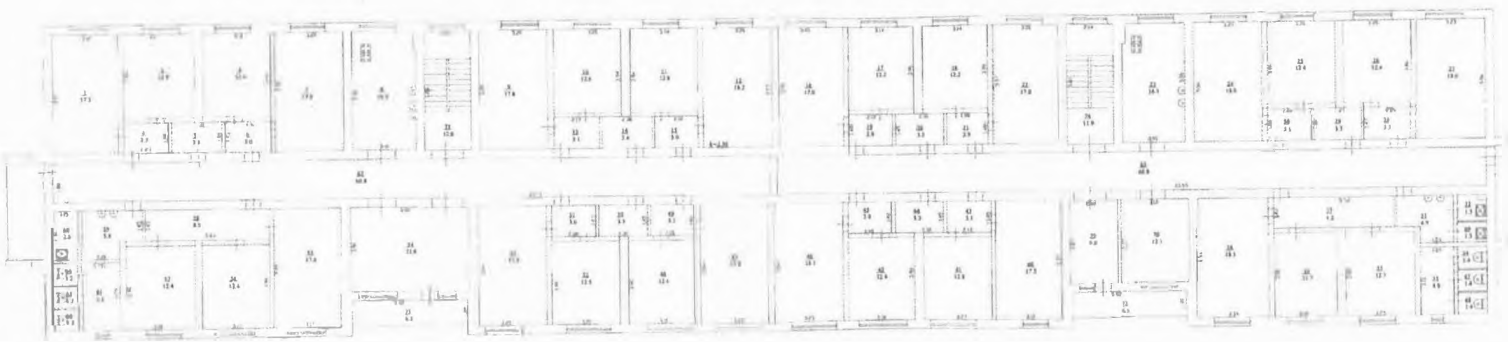

Масштаб 1:200


Составил
Проверил

Поэтажный план строения лит " Е "
в г. Тихорецке по ул. Красноармейская № 57

№ 57

Площадь мест общего пользования

12.2
12.2
24.4

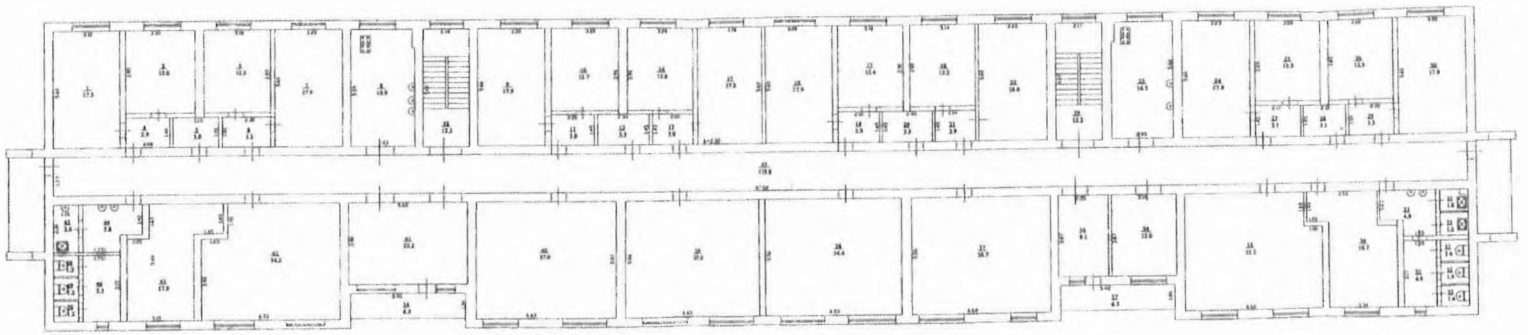

Масштаб 1:200


Составил
Проверил

Поэтажный план строения лит " Б "
в г Тихорецке по ул. Красноармейская №. 57

57

общего пользования


Самовольно возведен-ная или перестроенная площадь

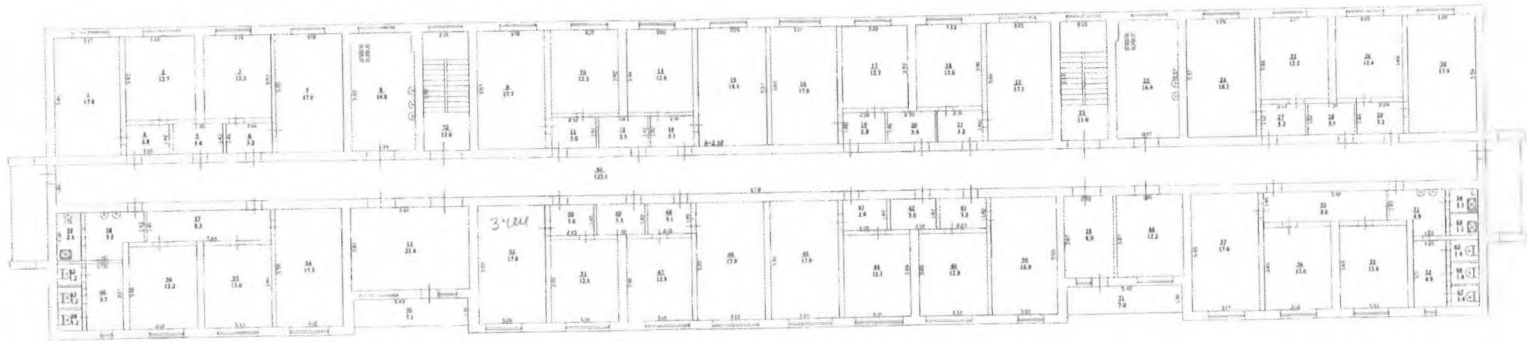

Масштаб 1 200

Составил:
Проверил:

Поэтажный план строения лит " Е "
в г.Тихорецке по ул. Красноармейская № 57

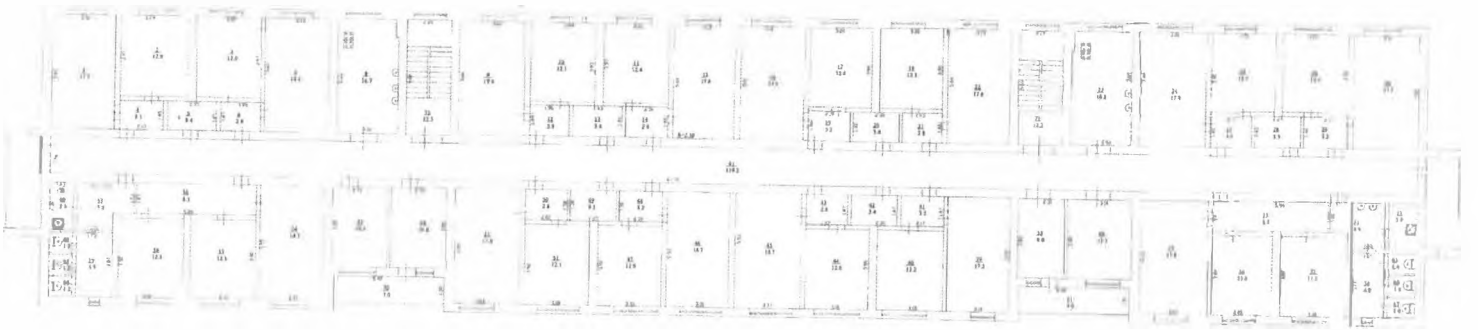

Масштаб 1:200

Составил:
Проверил: